


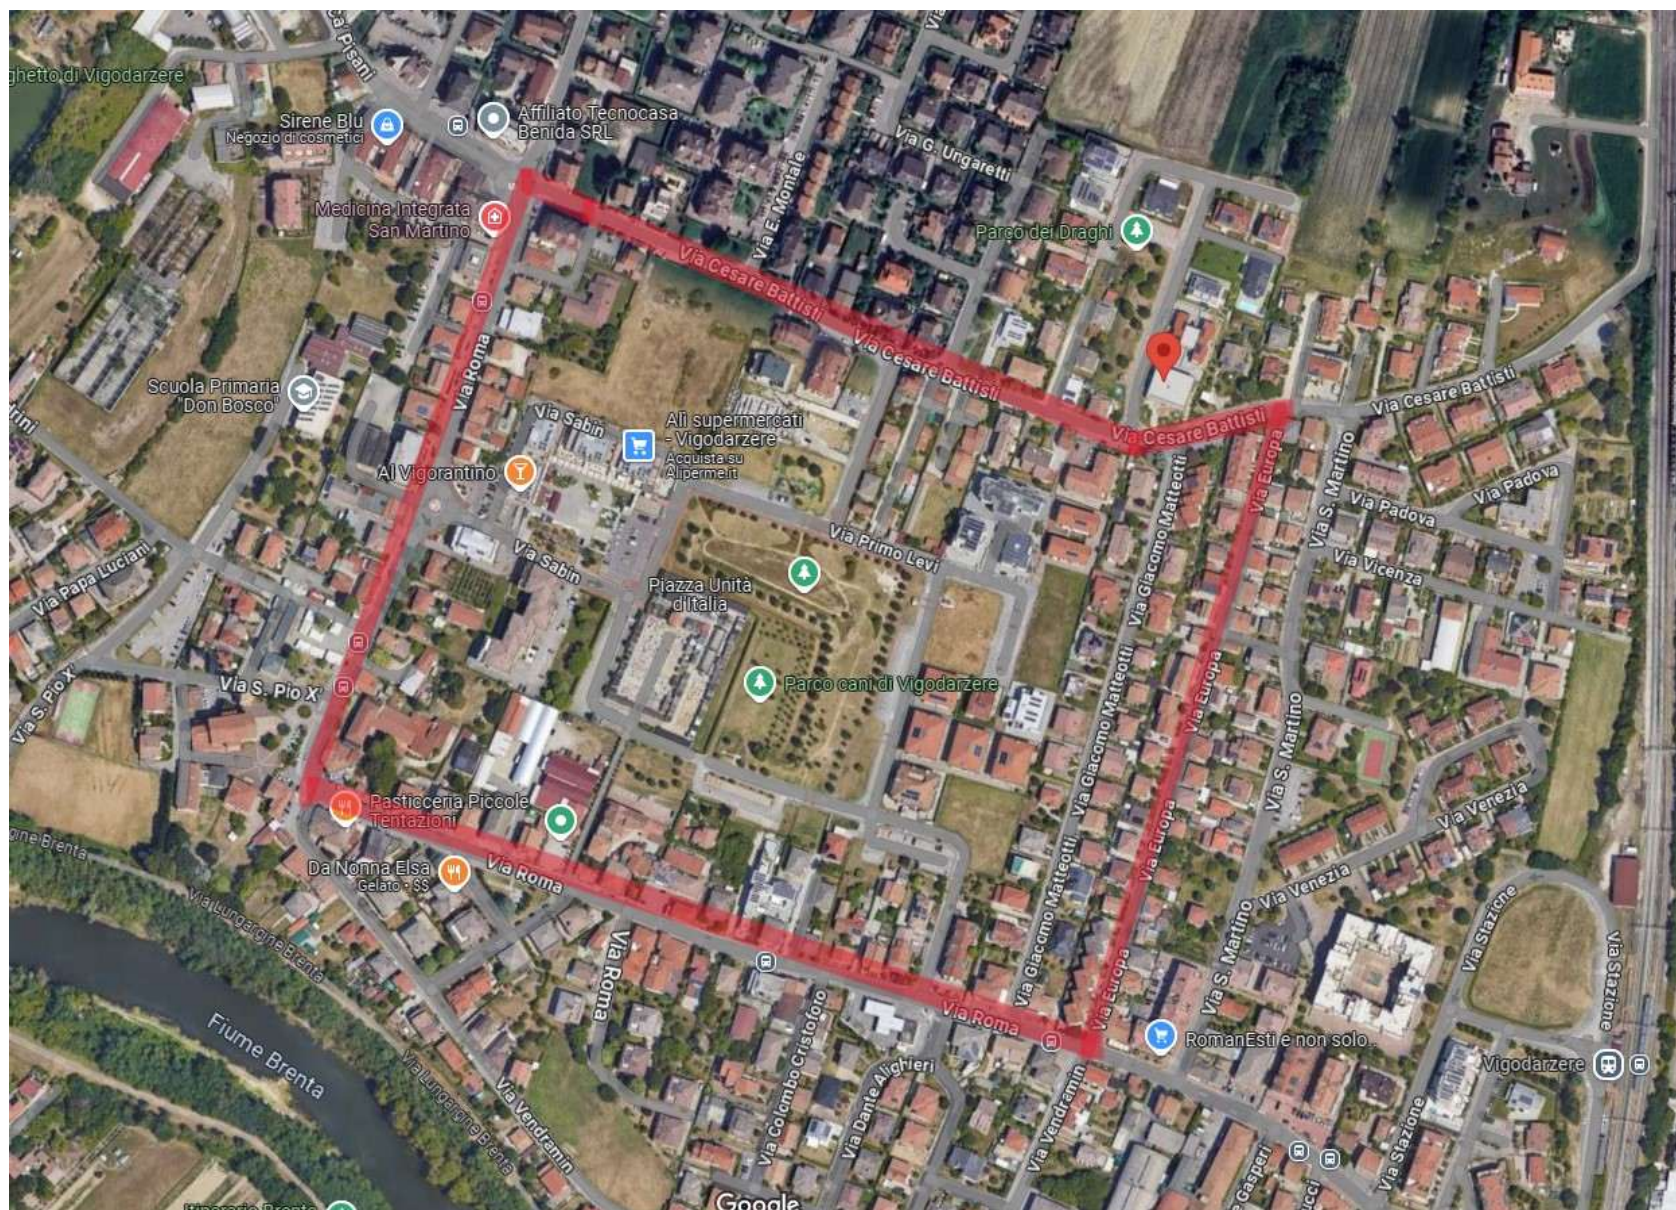

Perimetro area con delimitazioni alla circolazione stradale ordinanza del Sindaco n./2026